

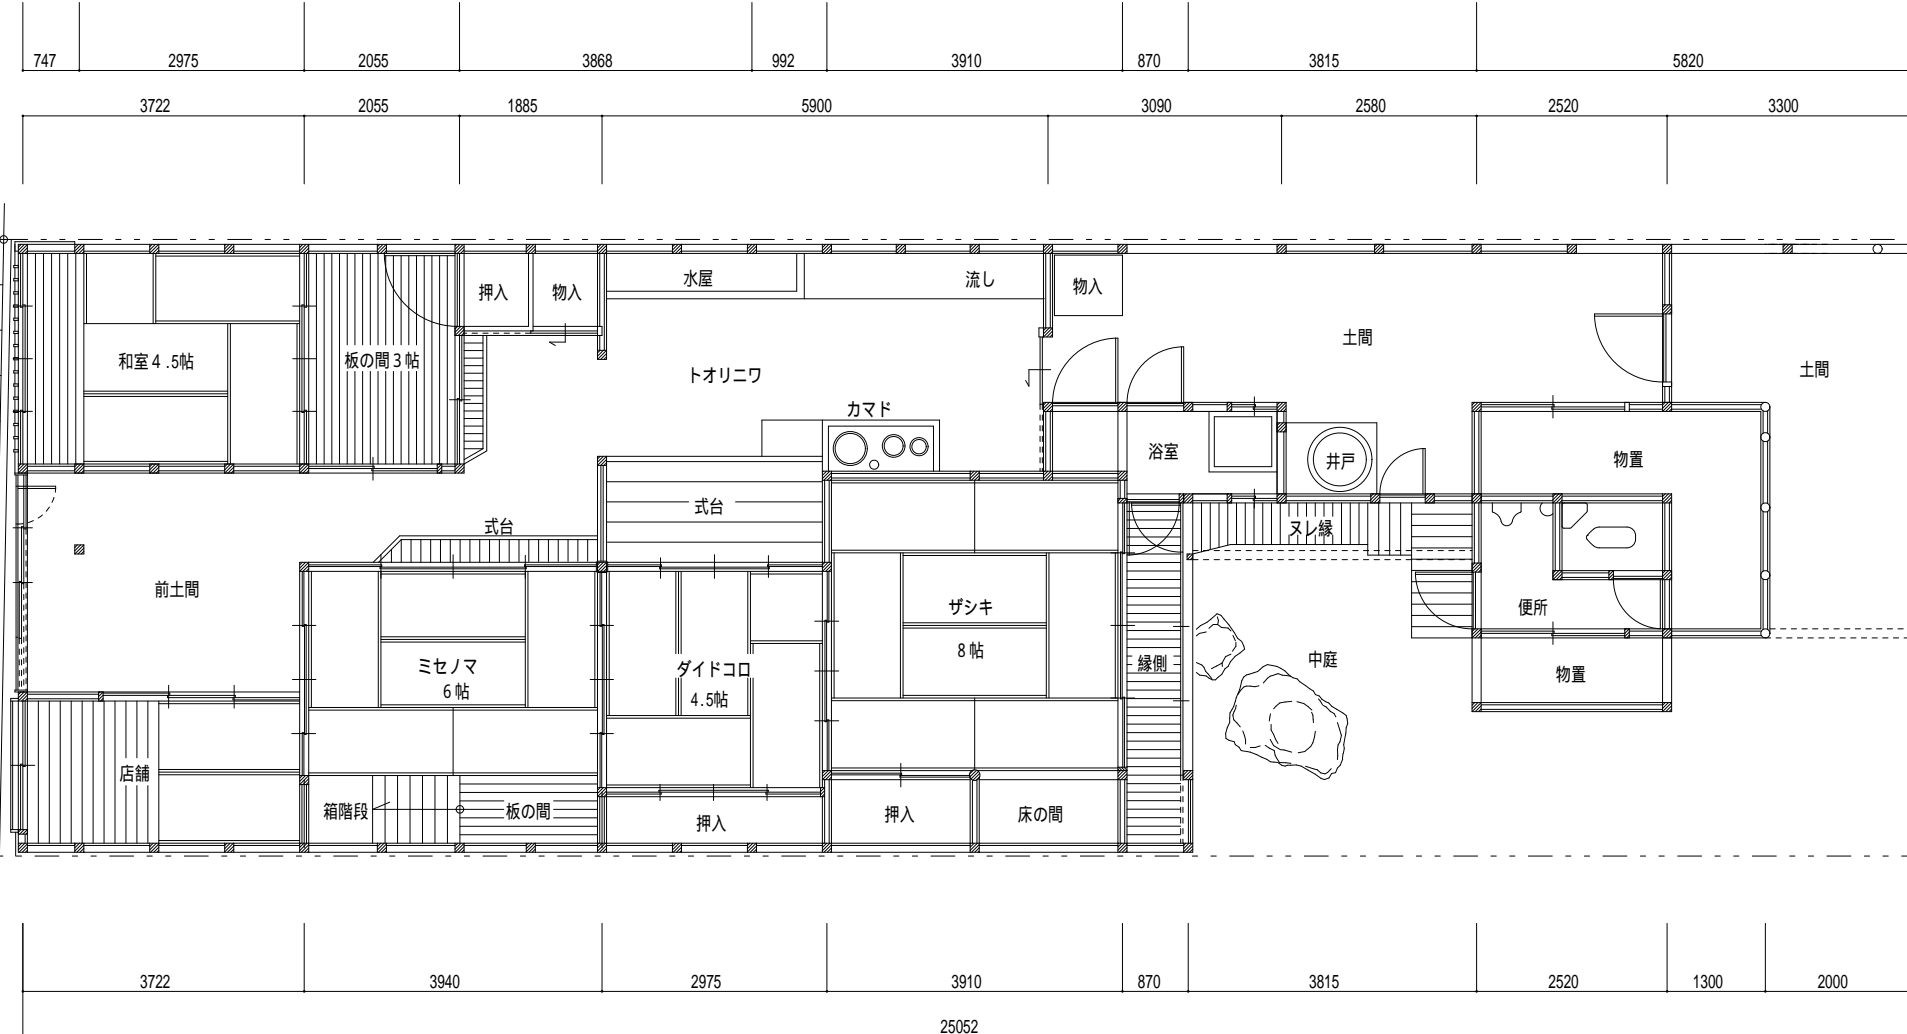
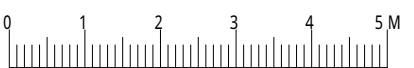


2階平面図

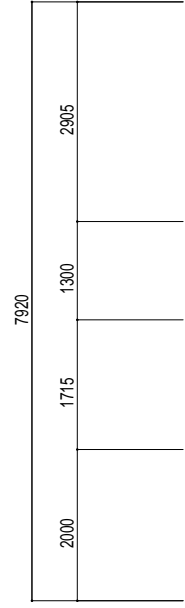

1階平面図

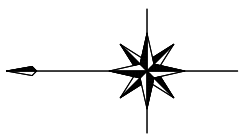

| | | | | | | |
|--|----|----------------------------------|-------|-------------|----|-------|
| | 担当 | 社団法人 奈良まちづくりセンター 奈良町物語館 建設委員会 | 工事名 | 奈良町物語館 改修工事 | | 図面番号 |
| | 上嶋 | | 図名 | 改修前 平面図 | | 整理番号 |
| | | | 作成年月日 | 1994.07.22 | 縮尺 | 1/100 |

