




改修後1階平面図

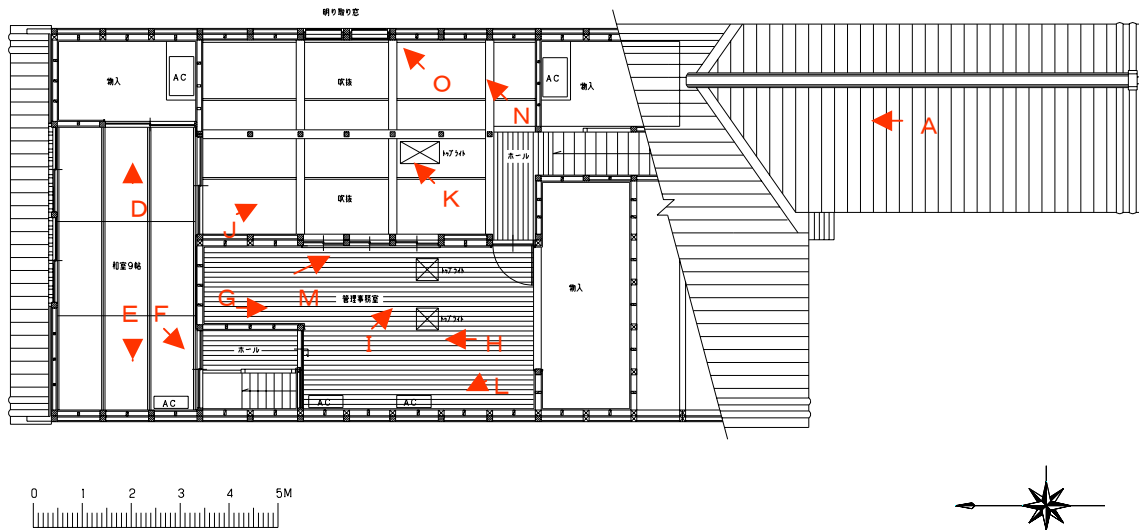


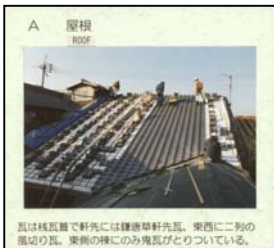


改修後 2階平面図

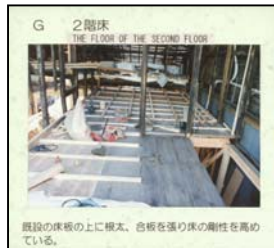

立面図




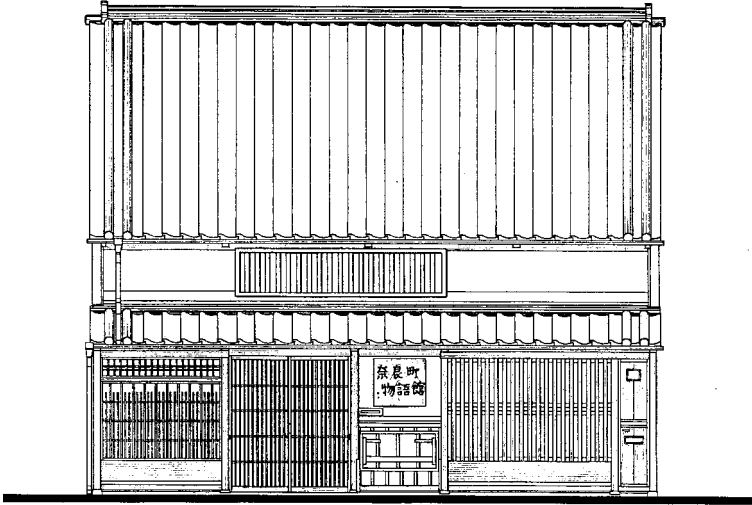



北

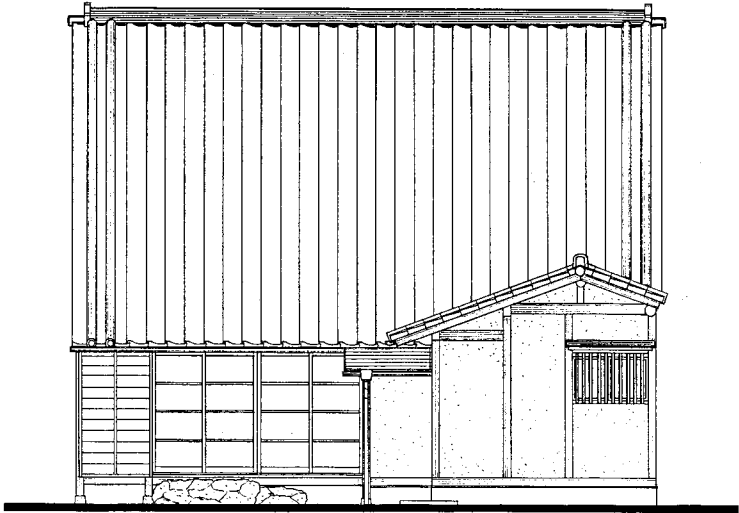


南

断面図

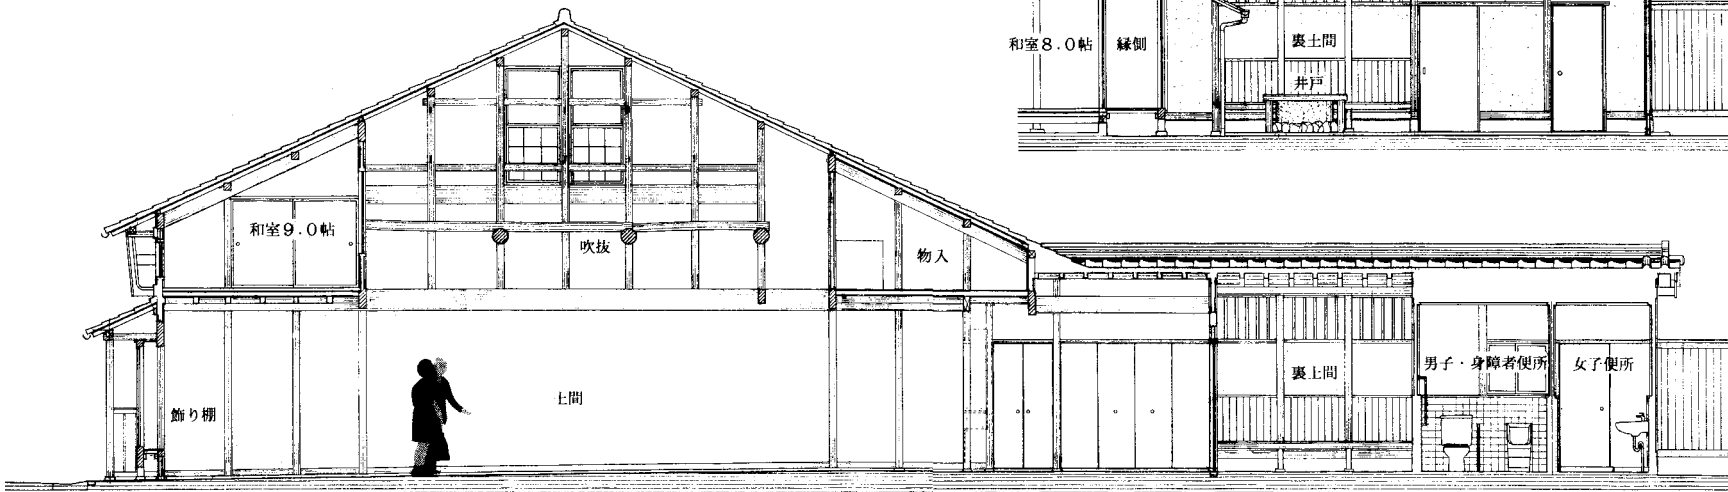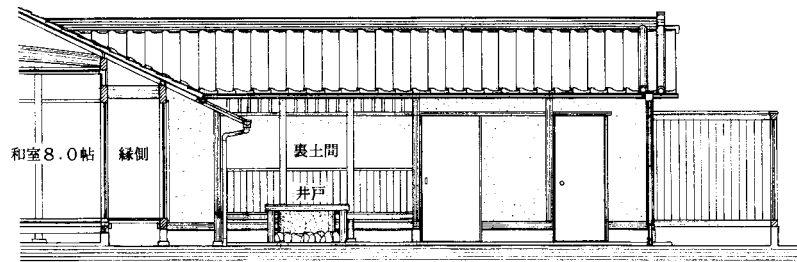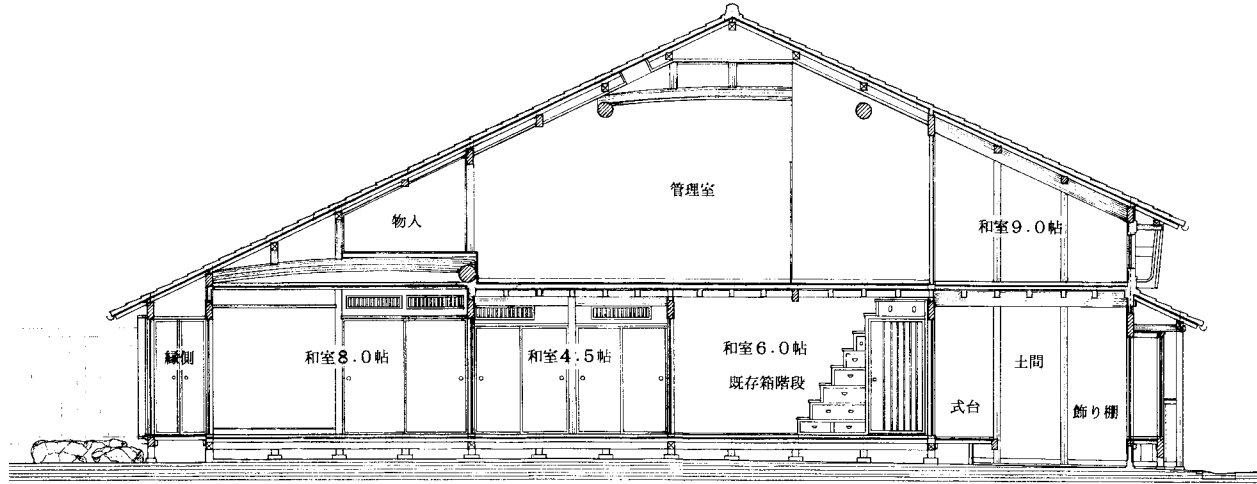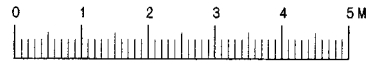

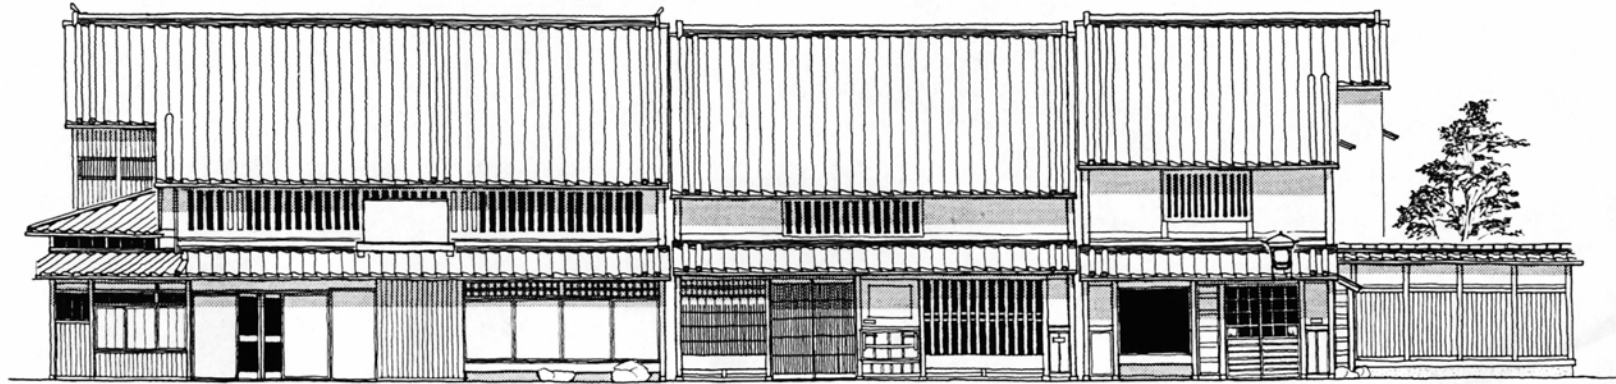

三軒正面図

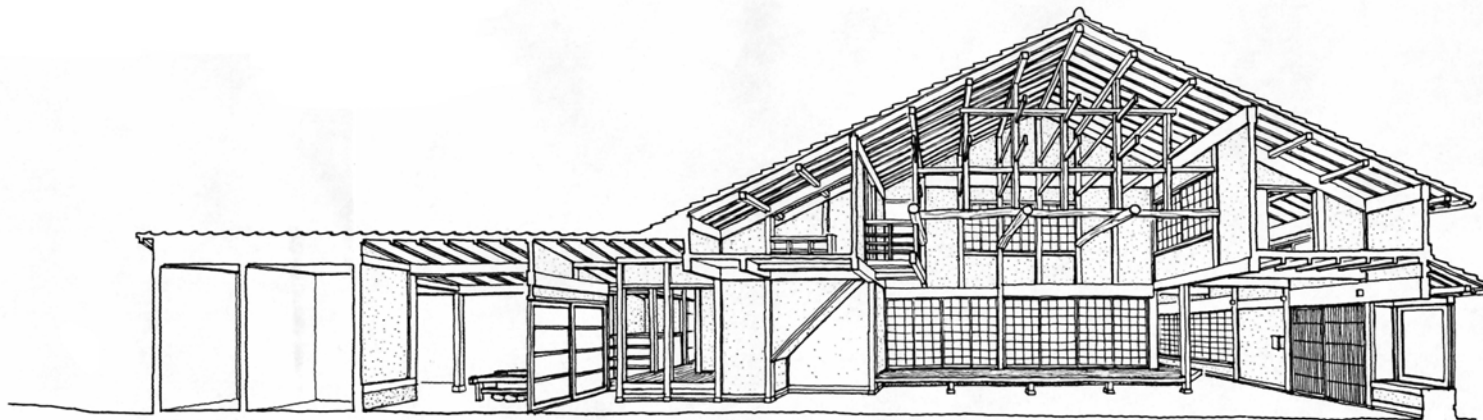

内観パース